



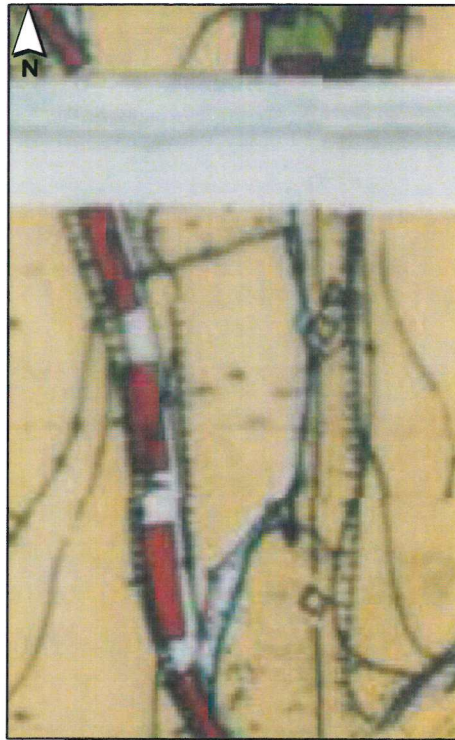

Bisherige Darstellung

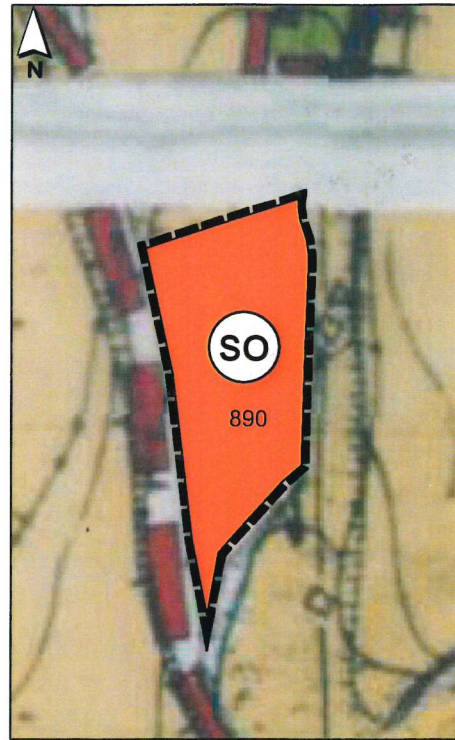

Geänderte Darstellung

PLANZEICHENERKLÄRUNGEN



Sonderbaufläche nach § 1 (1) BauNVO mit der Zweckbestimmung "Anlagen zur Sonnenergiegewinnung"



Grenze des räumlichen Geltungsbereiches der Planänderung



Flurstücksgrenze / Flurstücksnummer

Geoinformationen:

© Bayerische Vermessungsverwaltung
(www.geodaten.bayern.de)

VERFAHRENSVERMERKE

Aufstellungsbeschluss

Der Beschluss zur 11. Änderung des Flächennutzungsplanes gemäß § 2 Abs. 1 BauGB erfolgte am 25.06.2015

Frühzeitige Beteiligung der Öffentlichkeit

Die frühzeitige Öffentlichkeitsbeteiligung gemäß § 3 Abs. 1 BauGB erfolgte vom 31.08.2015 bis zum 01.10.2015.

Frühzeitige Beteiligung der Behörden und sonstigen Träger öffentlicher Belange

Die frühzeitige Beteiligung der Behörden und Träger öffentlicher Belange gem. § 4 Abs. 1 BauGB sowie der Nachbargemeinde gem. § 2 Abs. 2 BauGB erfolgte vom 21.08.2015 bis zum 21.09.2015.

Entwurfsbilligung und Offenlagebeschluss

Die Beratung über die eingegangenen Stellungnahmen aus der frühzeitigen Beteiligung, die Billigung des Entwurfes zur 11. Änderung des Flächennutzungsplanes sowie der Beschluss über die öffentliche Auslegung gem. § 3 Abs. 2 BauGB erfolgte am 15.10.2015.

Ortsübliche Bekanntmachung der öffentlichen Auslegung

Die Bekanntmachung der öffentlichen Auslegung der 11. Änderung des Flächennutzungsplanes gem. § 3 Abs. 2 BauGB durch Aushang an der Amtstafel am 16.10.2015.

Öffentliche Auslegung

Die öffentliche Auslegung der 11. Änderung des Flächennutzungsplanes gemäß § 3 Abs. 2 BauGB erfolgte vom 16.10.2015 bis zum 23.11.2015.

Beteiligung der Behörden und sonstigen Träger öffentlicher Belange

Die Beteiligung der Behörden und der sonstigen Träger öffentlicher Belange gem. § 4 Abs. 2 BauGB erfolgte vom 19.10.2015 bis zum 19.11.2015.

Abwägung und feststellungsbeschluss

Die Beratung und Beschlussfassung über die abschließende Abwägung der eingegangenen Stellungnahmen aus den öffentlichen Auslegungen und den Beteiligungen der betroffenen Behörden und sonstigen Träger öffentlicher Belange sowie der Feststellungsbeschluss der 11. Änderung des Flächennutzungsplanes durch den Gemeinderat erfolgte am 26.11.2015.

Ausfertigungsvermerk

Es wird bestätigt, dass der Inhalt der 11. Änderung des Flächennutzungsplanes mit den hierzu ergangenen Beschlüssen des Gemeinderates übereinstimmt und dass die für die Rechtswirksamkeit maßgebenden Verfahrensvorschriften eingehalten worden sind.

Markt Floß

Günter Stich
1. Bürgermeister

Genehmigungsvermerk

Die Genehmigung gem. § 6 Abs. 1 BauGB wurde am 11.12.15 durch die höhere Verwaltungsbehörde erteilt.

Ortsübliche Bekanntmachung der Genehmigung

Die Genehmigung wurde gem. § 6 Abs. 5 BauGB am 7.12.15 durch Aushang an der Amtstafel bekannt gemacht.

Der Flächennutzungsplan ist damit wirksam.



Markt Floß

11. Änderung des Flächennutzungsplanes des Marktes Floß

Datum 26.11.2015

Maßstab 1:2000



BHM Planungsgesellschaft mbH

Heinrich-Hertz-Straße 9 76646 Bruchsal tel 07251-98198-0 fax -29 www.bhmp.de
Rheinstraße 99.4 64295 Darmstadt tel 06151-81297-767 fax -769 info@bhmp.de

1534_Zeichnerischer Teil_151116.vwx Originalformat 0,570/0,297 Bearb. WA