




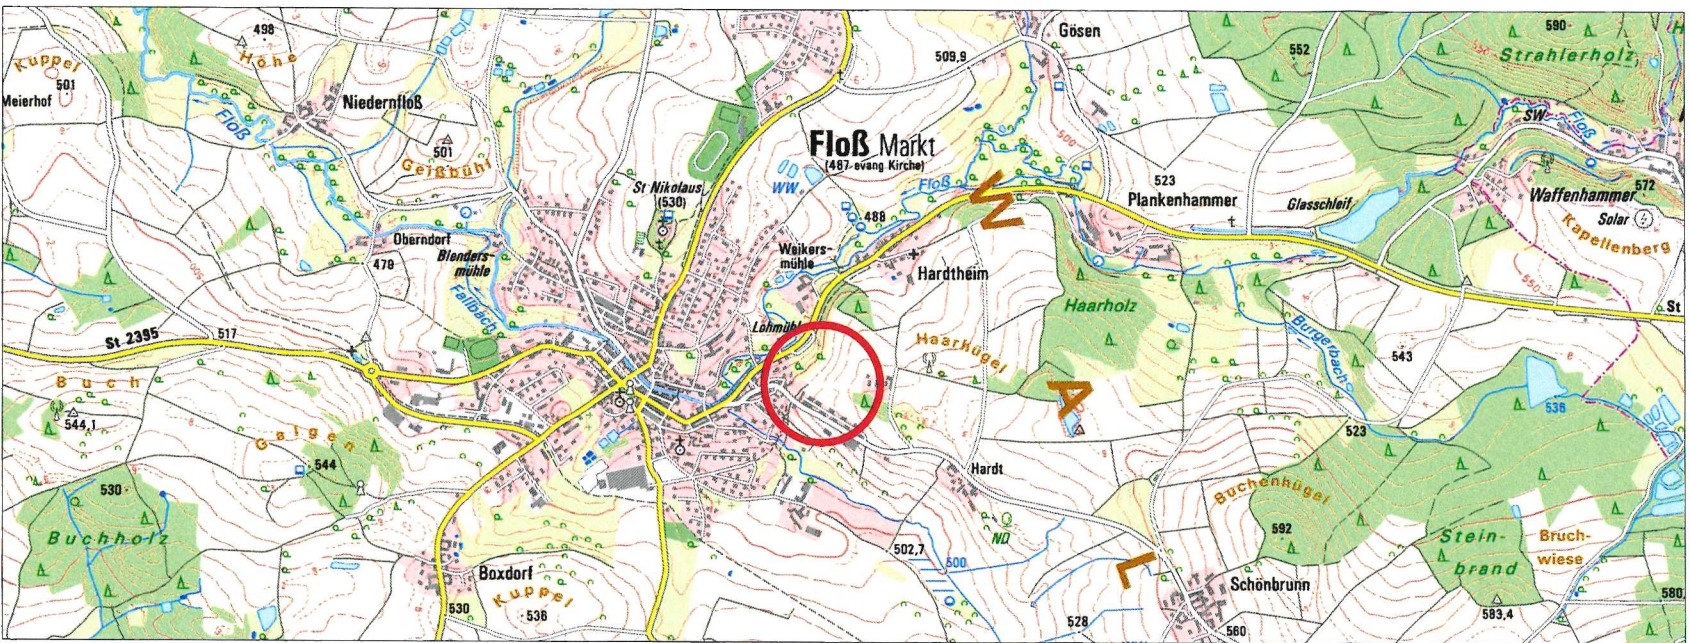

Übersichtskarte mit Änderungsbereich M: 1:25.000

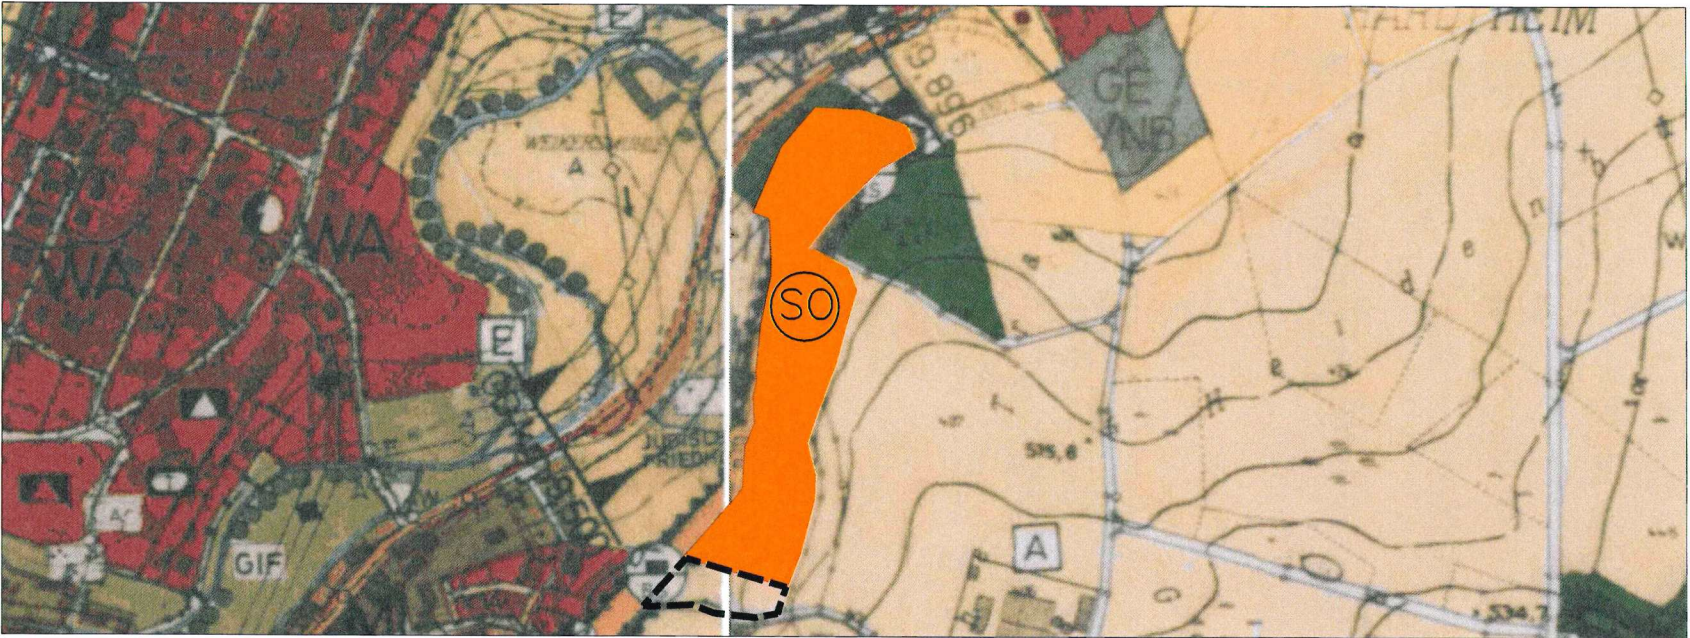

Flächennutzungsplan mit Bestandskraft M: 1:10.000

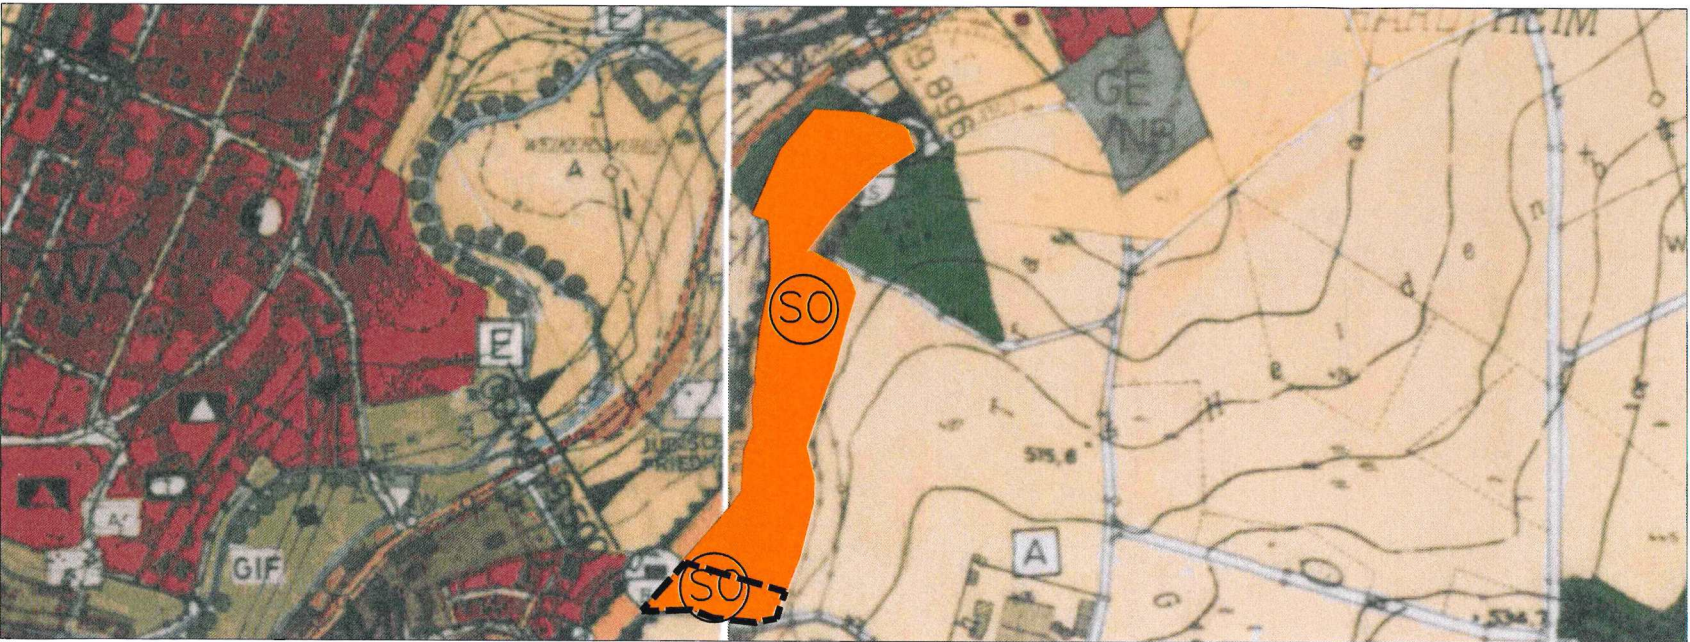

Änderungsbereich zur Flächennutzungsplanänderung M: 1:10.000

VERFAHRENSVERMERKE

DER GEMEINDERAT HAT IN DER SITZUNG VOM 20.07.2023 DIE ÄNDERUNG DES FLÄCHENNUTZUNGSPLANS BESCHLOSSEN.

DIE FRÜHZEITIGE ÖFFENTLICHKEITSBETEILIGUNG GEMÄß § 3 ABS. 1 BAUGB FÜR DEN VORENTWURF DER FLÄCHENNUTZUNGSPLANSÄNDERUNG IN DER FASSUNG VOM 20.07.2023 HAT IN DER ZEIT VOM 11.08.2023 BIS 11.09.2023 STATTGEFUNDEN.

DIE FRÜHZEITIGE BETEILIGUNG DER BEHÖRDEN UND SONSTIGEN TRÄGER ÖFFENTLICHER BELANGE GEMÄß § 4 ABS. 1 BAUGB FÜR DEN VORENTWURF DER FLÄCHENNUTZUNGSPLANSÄNDERUNG IN DER FASSUNG VOM 20.07.2023 HAT IN DER ZEIT VOM 11.08.2023 BIS 11.09.2023 STATTGEFUNDEN.


ZU DEM ENTWURF DER FLÄCHENNUTZUNGSPLANSÄNDERUNG IN DER FASSUNG VOM 26.11.2023 WURDEN DIE BEHÖRDEN UND SONSTIGEN TRÄGER ÖFFENTLICHER BELANGE GEMÄß § 4 ABS. 2 BAUGB IN DER ZEIT VOM 12.12.2024 BIS 01.01.2025 BETEILIGT.

DER ENTWURF DER FLÄCHENNUTZUNGSPLANSÄNDERUNG IN DER FASSUNG VOM 26.11.2023 WURDE MIT DER BEGRÜNDUNG GEMÄß § 3 ABS. 2 BAUGB IN DER ZEIT VOM 12.12.2024 BIS 01.01.2025 ÖFFENTLICH AUSGELEGT.

DIE GEMEINDE FLOSS HAT MIT BESCHLUSS DES GEMEINDERATES VOM 10.04.2025 DIE FLÄCHENNUTZUNGSPLANÄNDERUNG IN DER FASSUNG VOM 10.04.2025 FESTGESTELLT.

FLOSS, DEN 11.04.2025

Robert Lindner
ROBERT LINDNER, 1. BÜRGERMEISTER

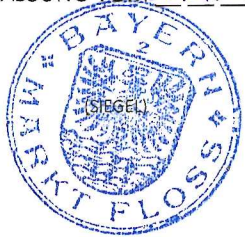

DAS LANDRATSAMT NEUSTADT A.D. WALDNAAB HAT DIE FLÄCHENNUTZUNGSPLANÄNDERUNG MIT BESCHIED VOM 29.10.2025 AZ 4216/100-02-01 GEMÄß § 6 BAUGB GENEHMIGT.

(SIEGEL GENEHMIGUNGSBEHÖRDE)

AUSGEFERTIGT
FLOSS, DEN 11.11.2025

Robert Lindner
ROBERT LINDNER, 1. BÜRGERMEISTER




DIE ERTEILUNG DER GENEHMIGUNG DES FLÄCHENNUTZUNGSPLANS ÄNDERUNG NR. XX WURDE AM 11.11.2025 GEMÄß § 6 ABS. 5 BAUGB ORTSÜBLICH BEKANNT GEMACHT.

DER FLÄCHENNUTZUNGSPLAN IST DAMIT WIRKSAM.

FLOSS, DEN 17.12.2025

Robert Lindner
ROBERT LINDNER, 1. BÜRGERMEISTER

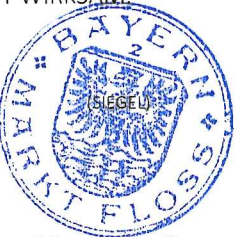

Mark Floß
Rathauspl. 3, 92685 Floß



Änderung des Flächennutzungsplans

Deckblatt der Flächennutzungsplanänderung

Maßstab:	1 : 10.000 / 25.000	Plan-Nr.:	PN2023_02
Bearbeitet:	M. Rembold	Datum:	26.11.2023
Gezeichnet:	M. Rembold	Geändert:	

R F INGENIEURBERATUNG GMBH

INGENIEURE ■ STADTPLANER ■ LANDSCHAFTSARCHITEKTEN
92507 Nabburg - Windpäßing 8 - Tel: 09606/5489998 - Fax: 09606/1324 - Mail: info@rf-ingenieure.de